





Biolabor hosszmetset M=1:300

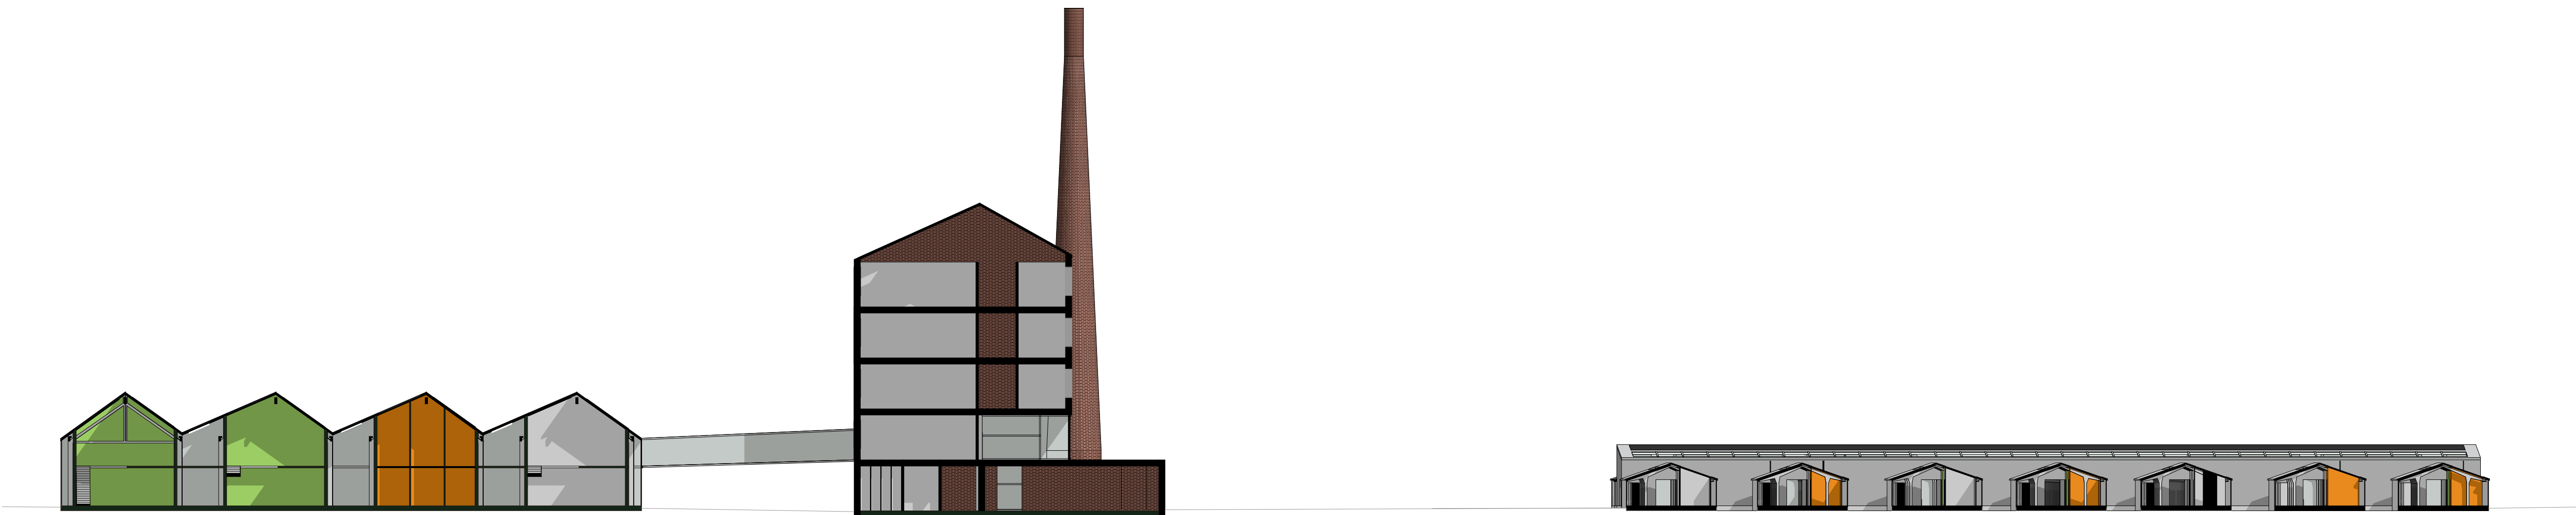


Keresztmetszetek M=1:300



Technológiai labor hosszmetset M=1:300

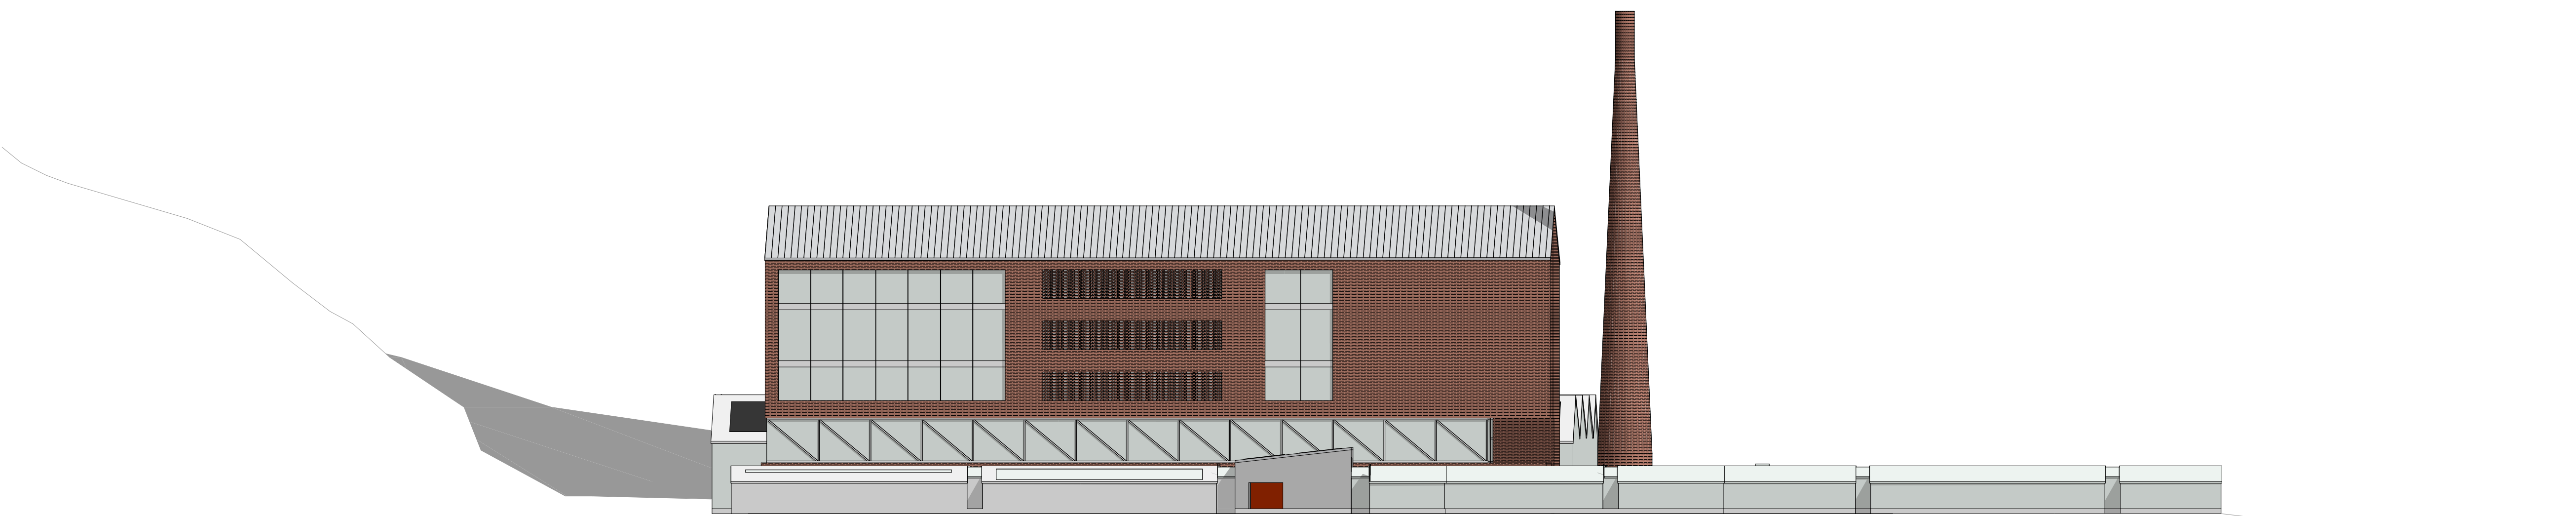

Déli homlokzat M=1:300

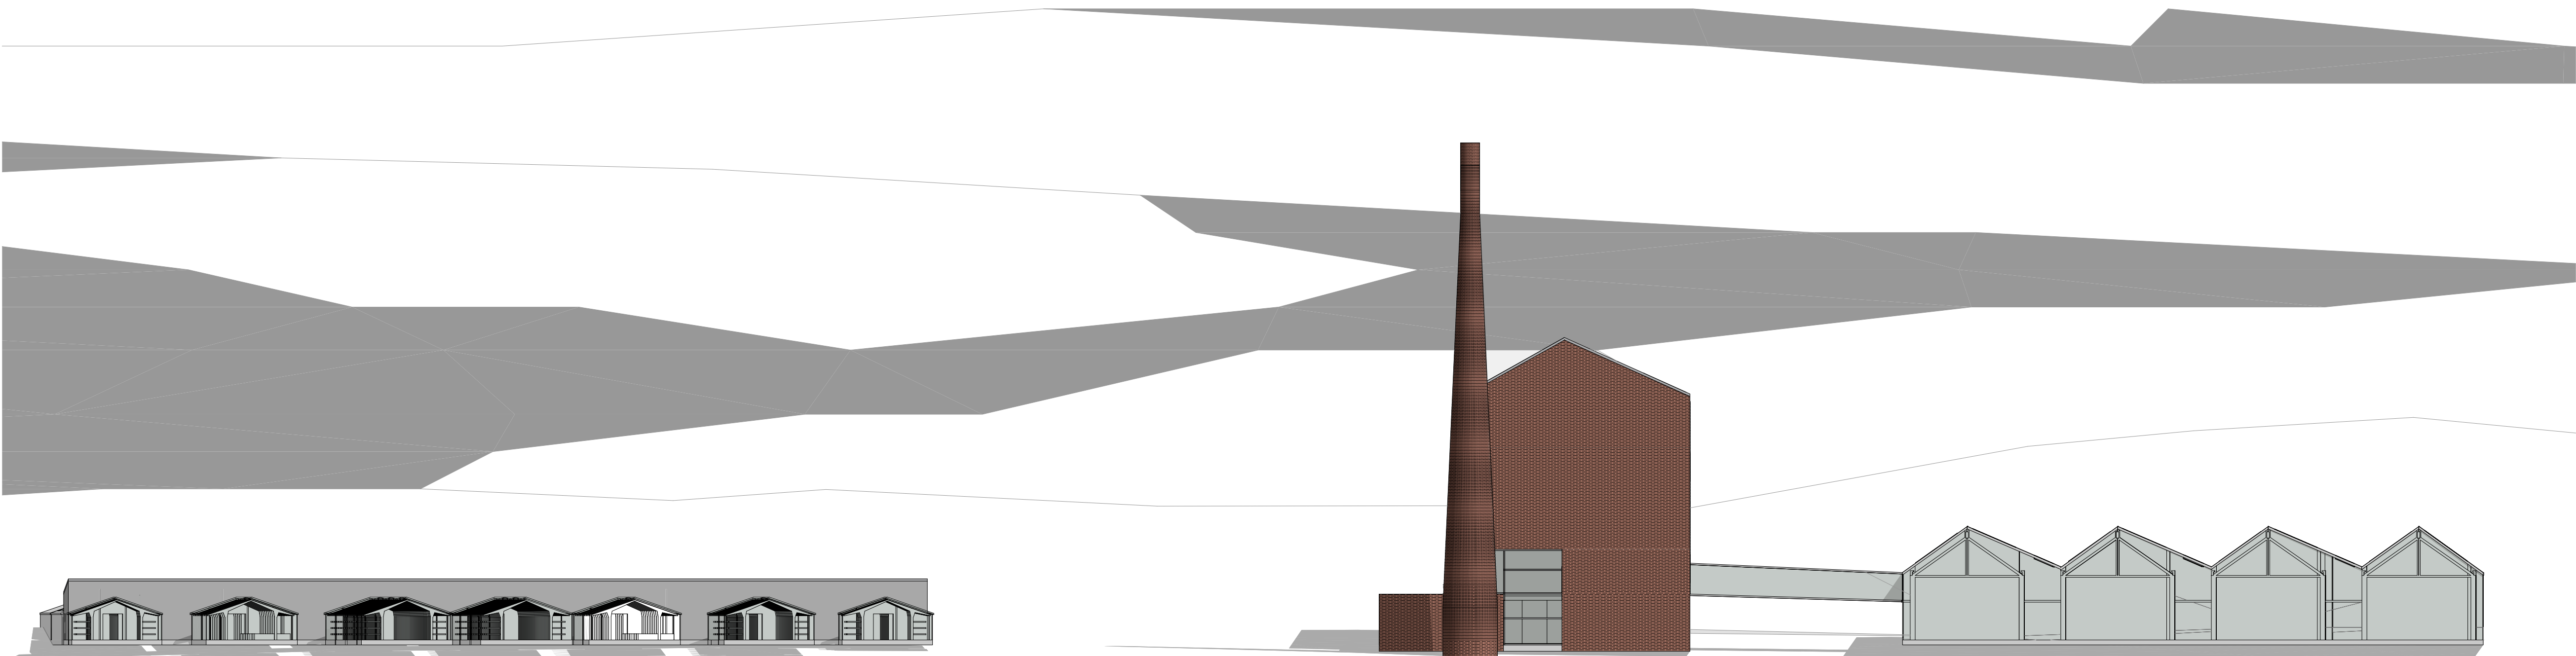

Keleti homlokzatok M=1:300